

TALUD NUEVO

BORDE PROYECTADO

PIE DE TALUD SIN PASEO

PIE DE TALUD

BORDE DE RELLENO


AREA DE RELLENO

+64.00

canal a cielo abierto 0,80x2,00

SALIDA AL PIE DE TALUD

TALUD EXISTENTE

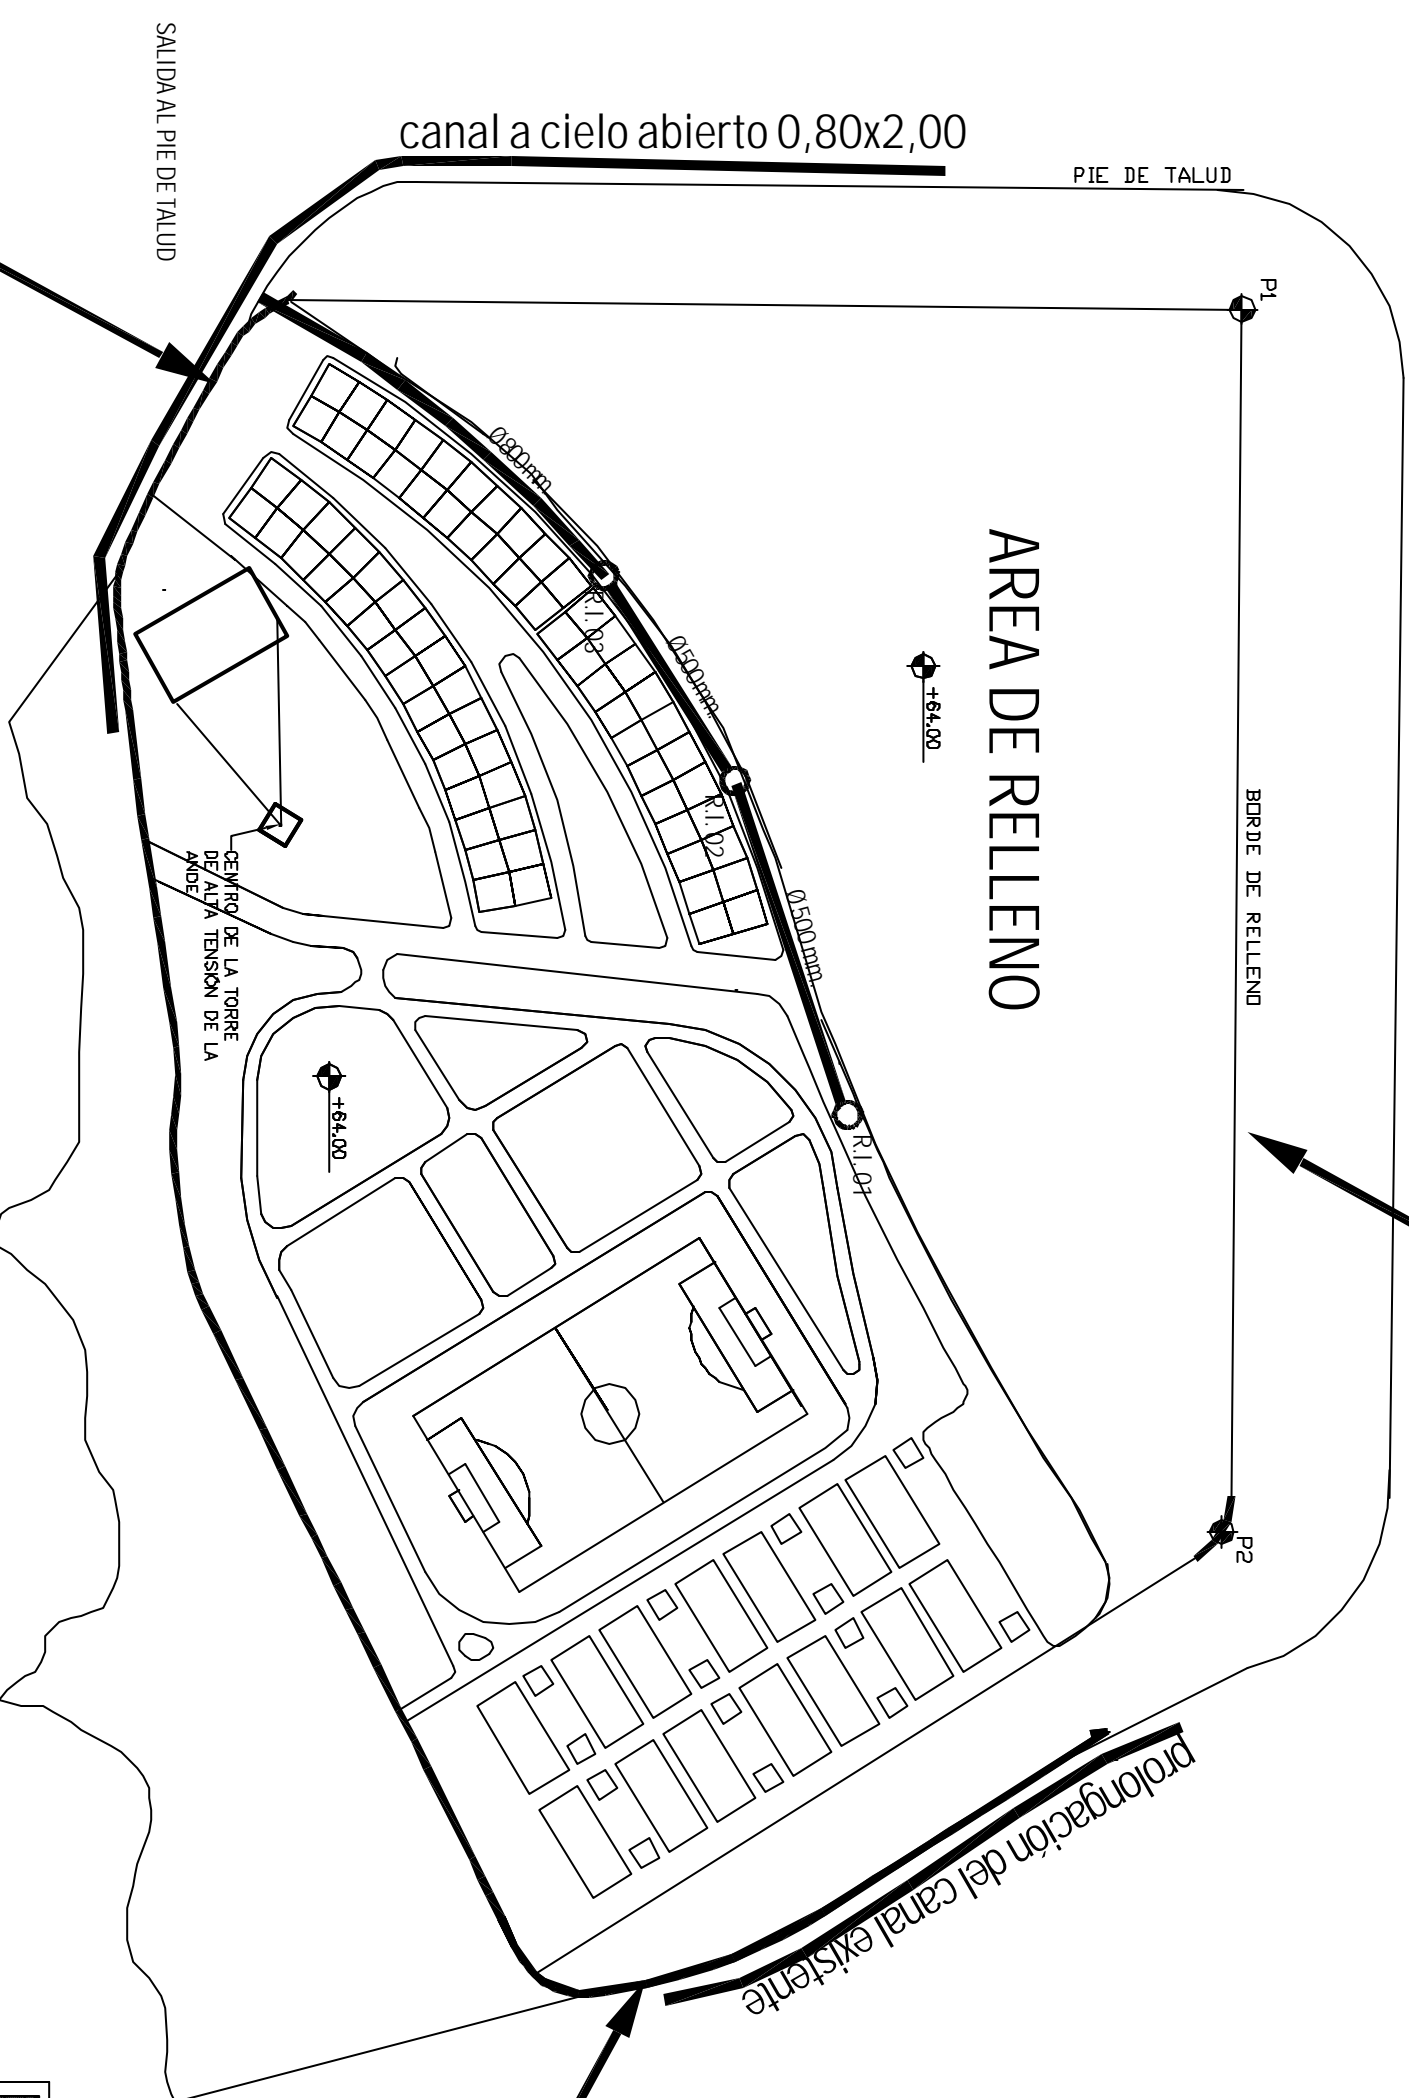

TALUD EXISTENTE



MUNICIPALIDAD DE ASUNCION  
 INTENDENTE: DR. ENRIQUE RIERA ESCUDERO  
 DIRECCION GENERAL DE FRANJA COSTERA  
 DIRECTOR GENERAL: DR. JULIO FERNANDO SAMANIEGO



PROGRAMA DE DESARROLLO Y DEFENSA DE LA FRANJA COSTERA

BANADO NORTE - PRIMERA ETAPA

BANCO INTERAMERICANO DE DESARROLLO

FAPEP - 004 - LEY 195/93 MOD 1.961/02 N° 1654 IOC-PR

PROYECTO ARRANQUE - Parque Caballero

DESAGUE PLUVIAL

COORDINACION		EDICION:		INTE	
TECNICA		NO LLEVADO PRETO		LAMINA	
PROYECTISTA		ESCALA:		1:	
PROYECTO ARRANQUE		FECHA:			
PARQUE CABALLERO		ARCHIVO MAGNETICO			
REVISION					
MOLINER STANLEY & C.					
COORDINADOR					