




DETALLE DE DIQUE

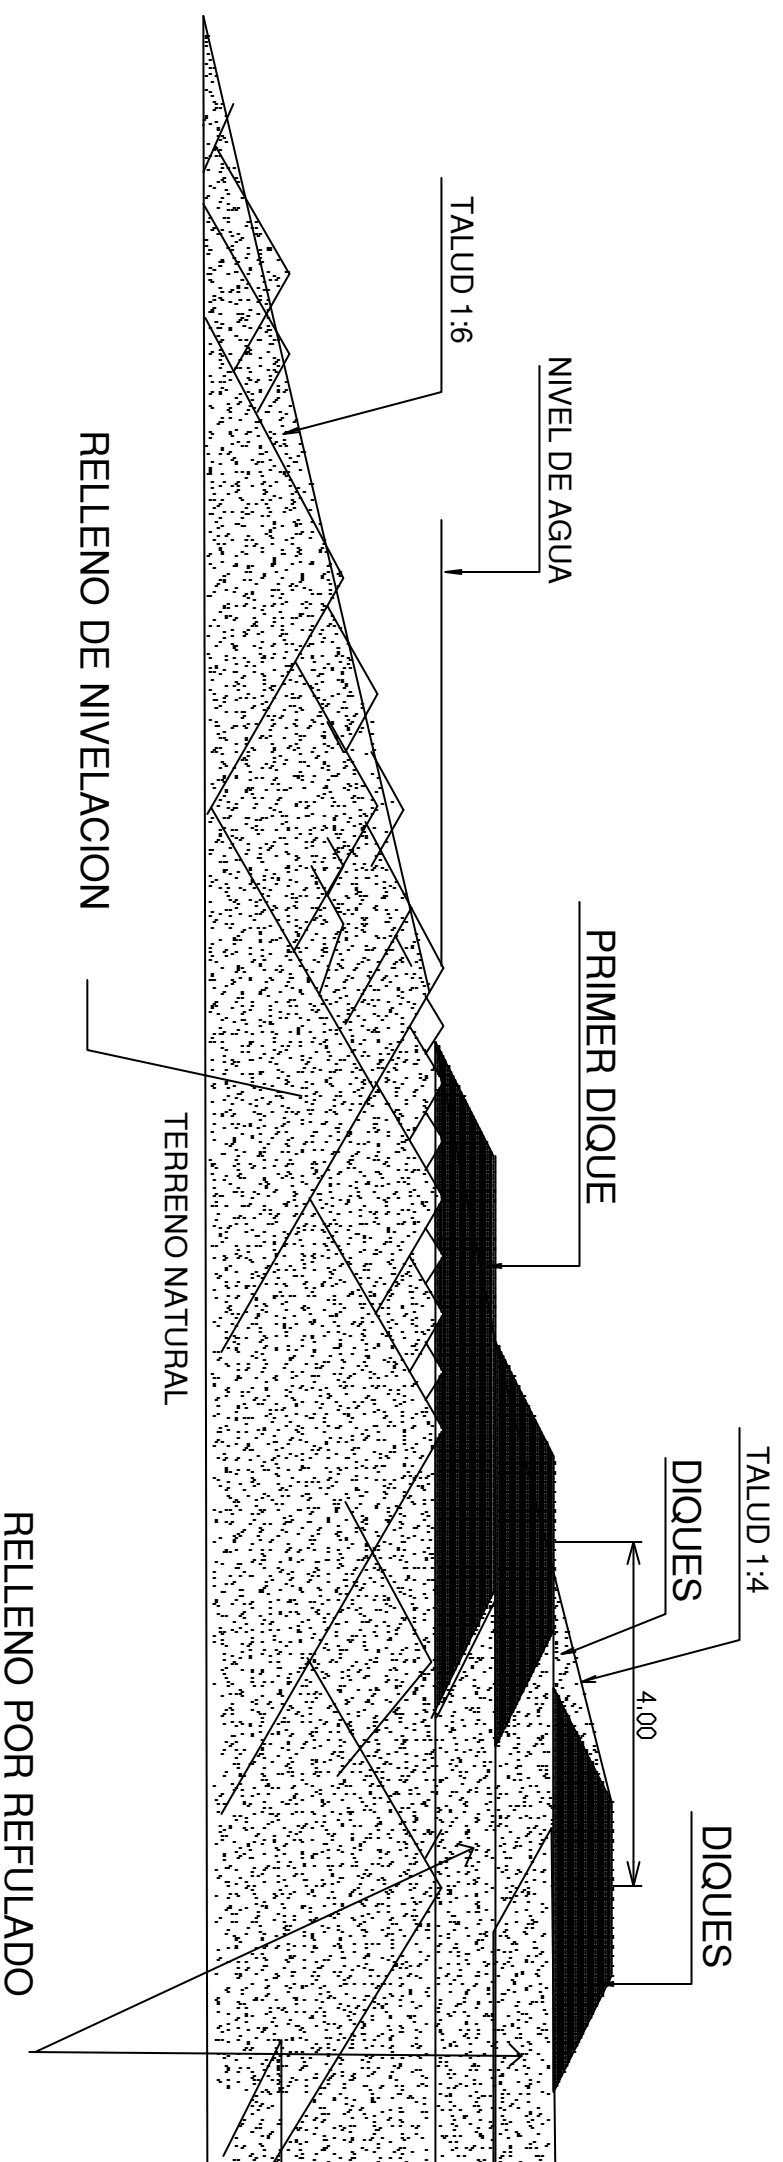

PRIMER DIQUE

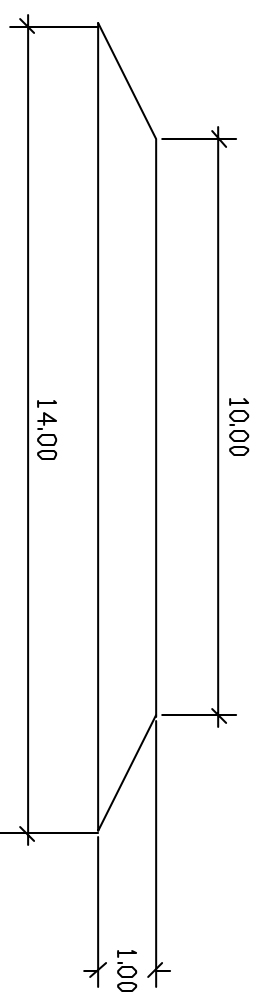

DIQUES A PARTIR DEL 2º

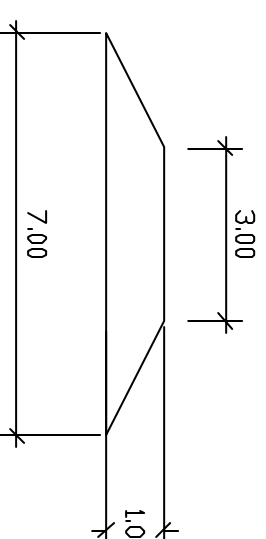

MUNICIPALIDAD DE ASUNCION
 INTENDENTE: DR. ENRIQUE RIVERA ESCOBEDO
 DIRECCION GENERAL DE FRANJA COSTERA
 DIRECTOR GENERAL: DR. JULIO FERNANDO SAMANIEGO



PROGRAMA DE DESARROLLO Y DEFENSA DE LA FRANJA COSTERA
 BAÑADO NORTE - PRIMERA ETAPA
 BANCO INTERAMERICANO DE DESARROLLO
 FAPEP - 004 - LEY 195/93 MOD 1.96/102 - N° 1654 /OC-PR

PROYECTO ARRANQUE - DETALLE DE DIQUE

COORDINACION		EMISION:	
TECNICA	PROYECTO ARRANQUE	ING. MA. VILIBIANO PIRETO	ING
PARQUE CABALLERO	PROYECTISTA	ESCALA 1:1250	
ING. HENRY STANLEY C. COORDINADOR	REVISION	FECHA: 04/08/2010	LAMINA N° 05
		ARCHIVO MANEJO: ING. DE VALDES	