




DETALLE DE DRENAJE DE RECINTO

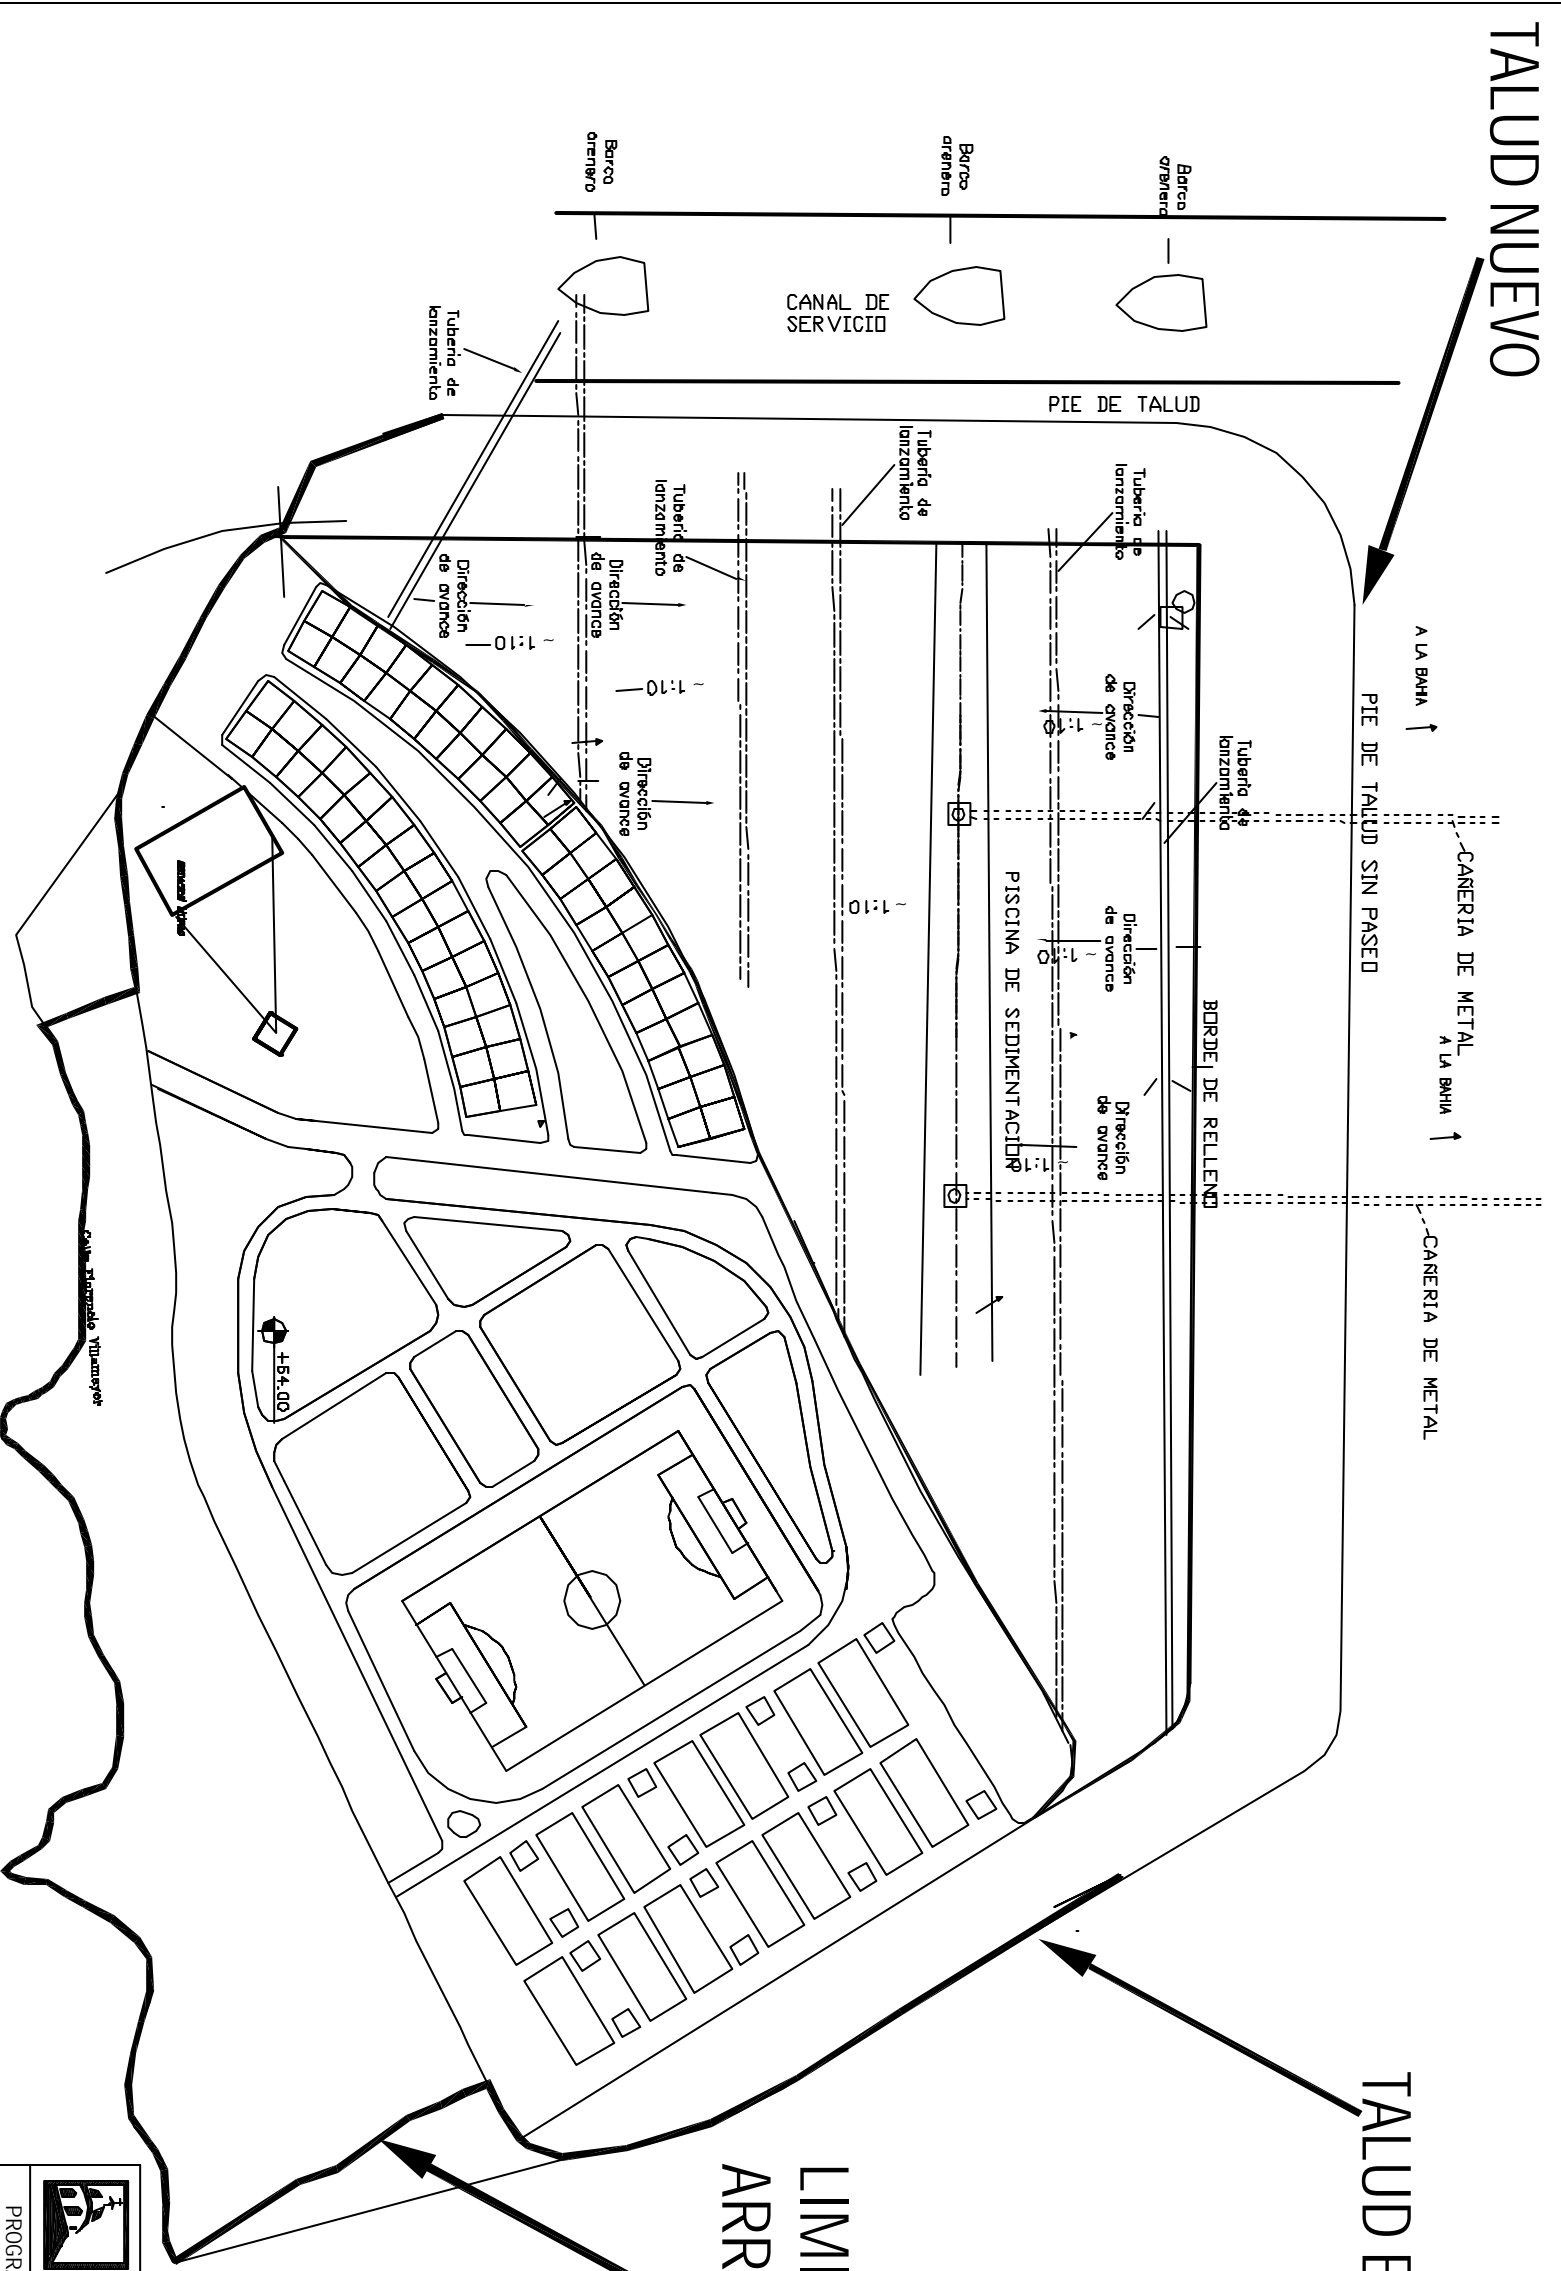

TALUD NUEVO

TALUD EXISTENTE

LIMITE AREA DE ARRANQUE

 <p>MUNICIPALIDAD DE ASUNCION INTENDENTE: DR. ENRIQUE HERRERA ESCOBERO DIRECCION GENERAL DE FRANJA COSTERA DIRECTOR GENERAL: DR. JULIO FERNANDO SAMANIEGO</p>		 <p>FRANJA COSTERA</p>	
<p>PROGRAMA DE DESARROLLO Y DEFENSA DE LA FRANJA COSTERA BANADO NORTE - PRIMERA ETAPA BANCO INTERAMERICANO DE DESARROLLO FAPEP - 004 - LEY 195/93 MOD 1.961/02 N° 1654/0C-PR</p>			
<p>PROYECTO ARRANQUE - Parque Caballero DETALLE DRENAJE DE RECINTO</p>			
COORDINACION	PROYECTO ARRANQUE PARQUE CABALLERO	Edición: ING MARINO PEREZ	ING
TECNICA	PROYECTISTA	ESCALA 1:2000	
ING LUIS V. STANLEY G.C. COORDINADOR	REVISION	ARCHIVO/ALMACENAMIENTO ING JESUS PEREZ	LAMINANAS 02