



DETALLE DE TALUD OESTE

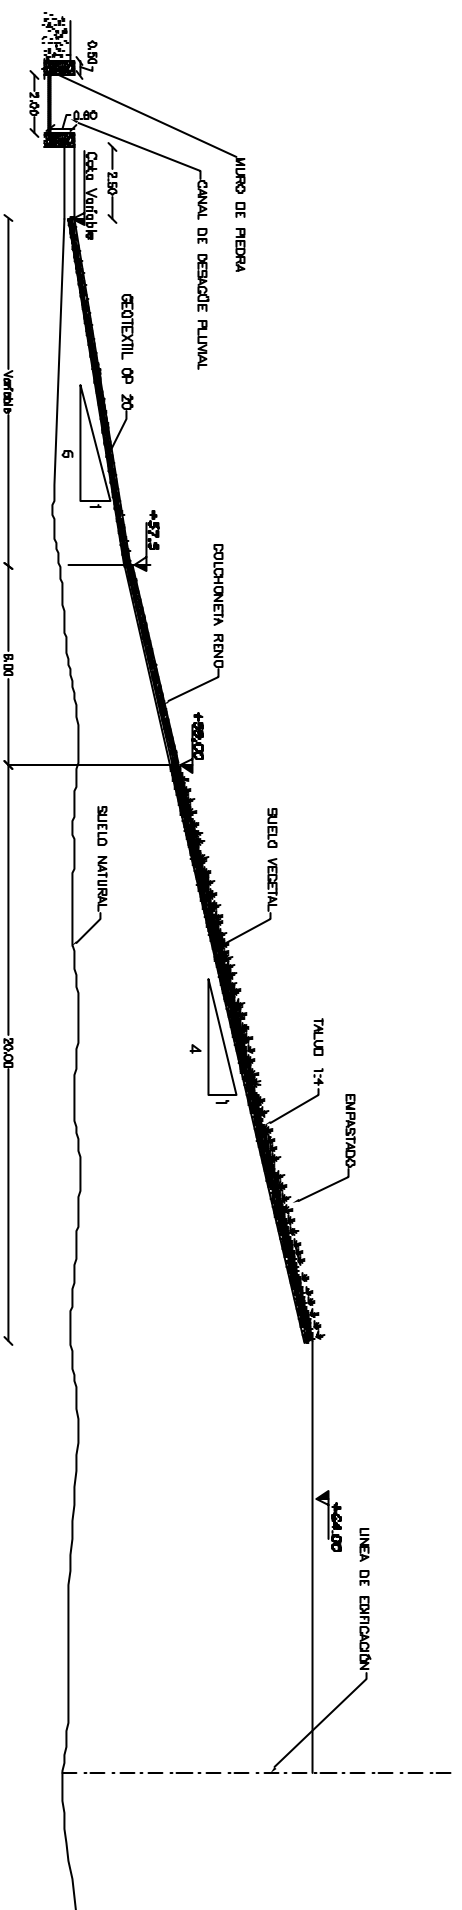

DETALLE DE TALUD ESTE

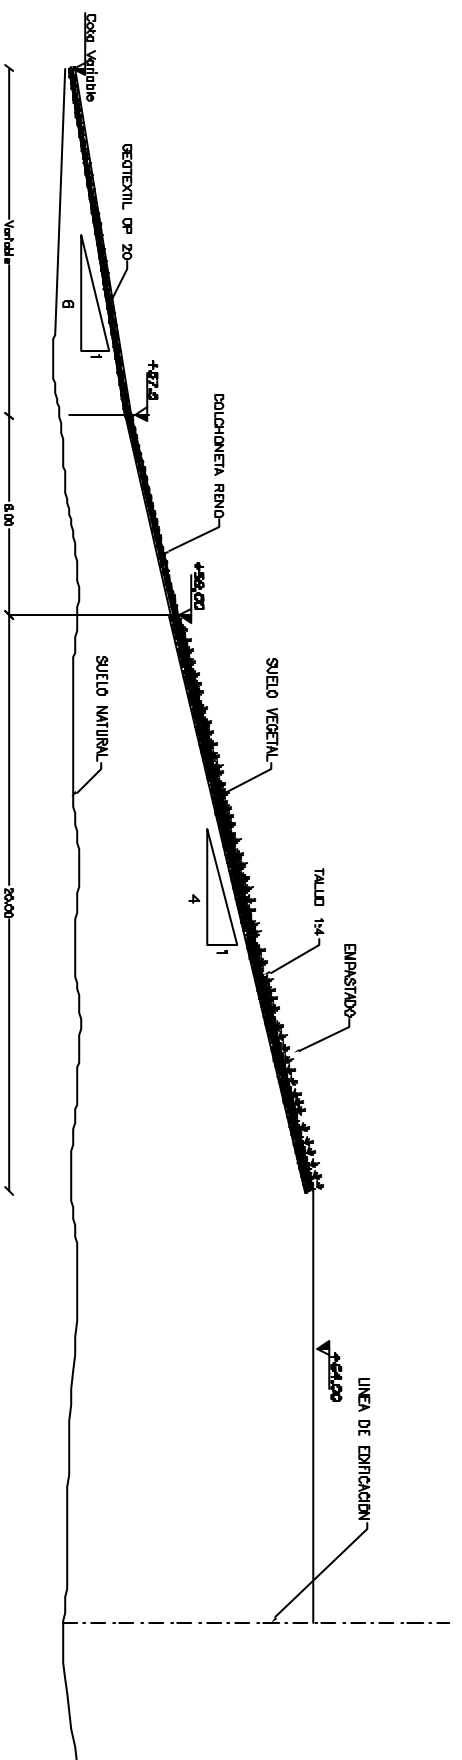

**MUNICIPALIDAD DE ASUNCION**  
 INDEPENDIENTE: DR. ENRIQUE RIVERA ESCUDERO  
 DIRECCION GENERAL DE FRANJA COSTERA  
 DIRECTOR GENERAL: DR. JULIO FERNANDO SIMANIEGO



PROGRAMA DE DESARROLLO Y DEFENSA DE LA FRANJA COSTERA  
 BAÑADO NORTE - PRIMERA ETAPA  
 BANCO INTERAMERICANO DE DESARROLLO  
 FAPEP - 004 - LEY 195/93 MOD 1.961/02 N° 6540C-PR

**PROYECTO ARRANQUE - Parque Caballero**  
 DETALLE DE TALUDES

COORDINACION		EDICION:	
TECNICA		ING. MAURINO PIRETO	
PROYECTISTA		FECHA:	
ING. HENRY STALEY & C.		12/20	
COORDINADOR		ARCHIVO/MANEJO	
REVISION		ING. DE TALUDES	
			LAMINAN N°
			06