


NIVELACION BAJO AGUA

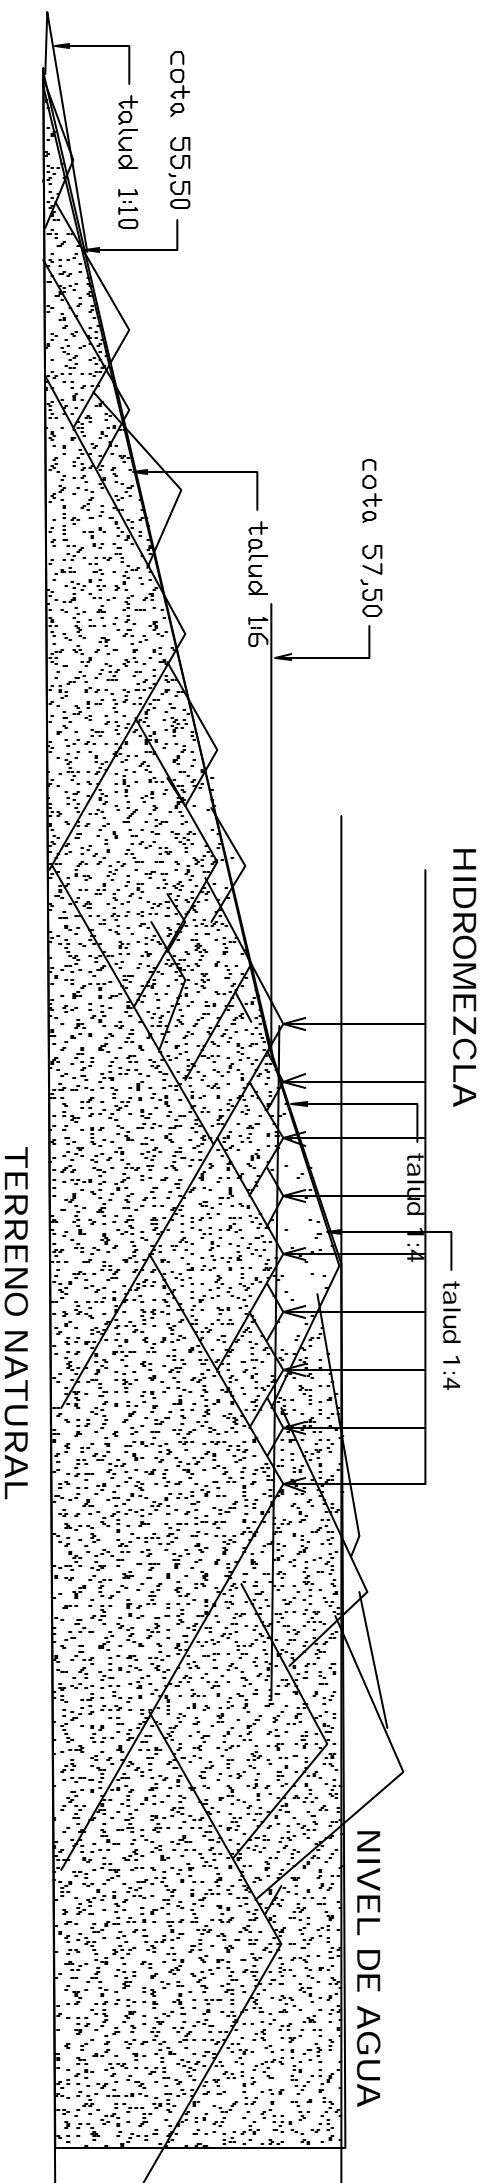

NIVELACION BAJO AGUA

PROYECTO ARRANQUE - NIVELACION BAJO AGUA



MUNICIPALIDAD DE ASUNCION
 INTENDENTE: DR. ENRIQUE RIERA ESCUDERO
 DIRECCION GENERAL DE FRANJA COSTERA
 DIRECCION GENERAL: DR. JULIO FERNANDO SAMANIEGO



PROGRAMA DE DESARROLLO Y DEFENSA DE LA FRANJA COSTERA
 BARRADO NORTE - PRIMERA ETAPA
 BANCO INTERAMERICANO DE DESARROLLO
 FAREP - 004 - LEY 195/93 MOD 1 96/02 N° 1654 JOC-PR

COORDINACION		Edición:		ING
TECNICA		ING MARINO PEREZ		
ING GENIY GIMULP, S.C. COORDINADOR	PROYECTO ARRANQUE	ESCALA	1:1250	LAMINA Nº
	PARQUE CABALLERO	FECHA:		
	PROYECTISTA	ARCHIVO: 004-008		04
	REVISION	ARCHIVO: 004-008		