


# RECTIFICACION ARROYO PERU

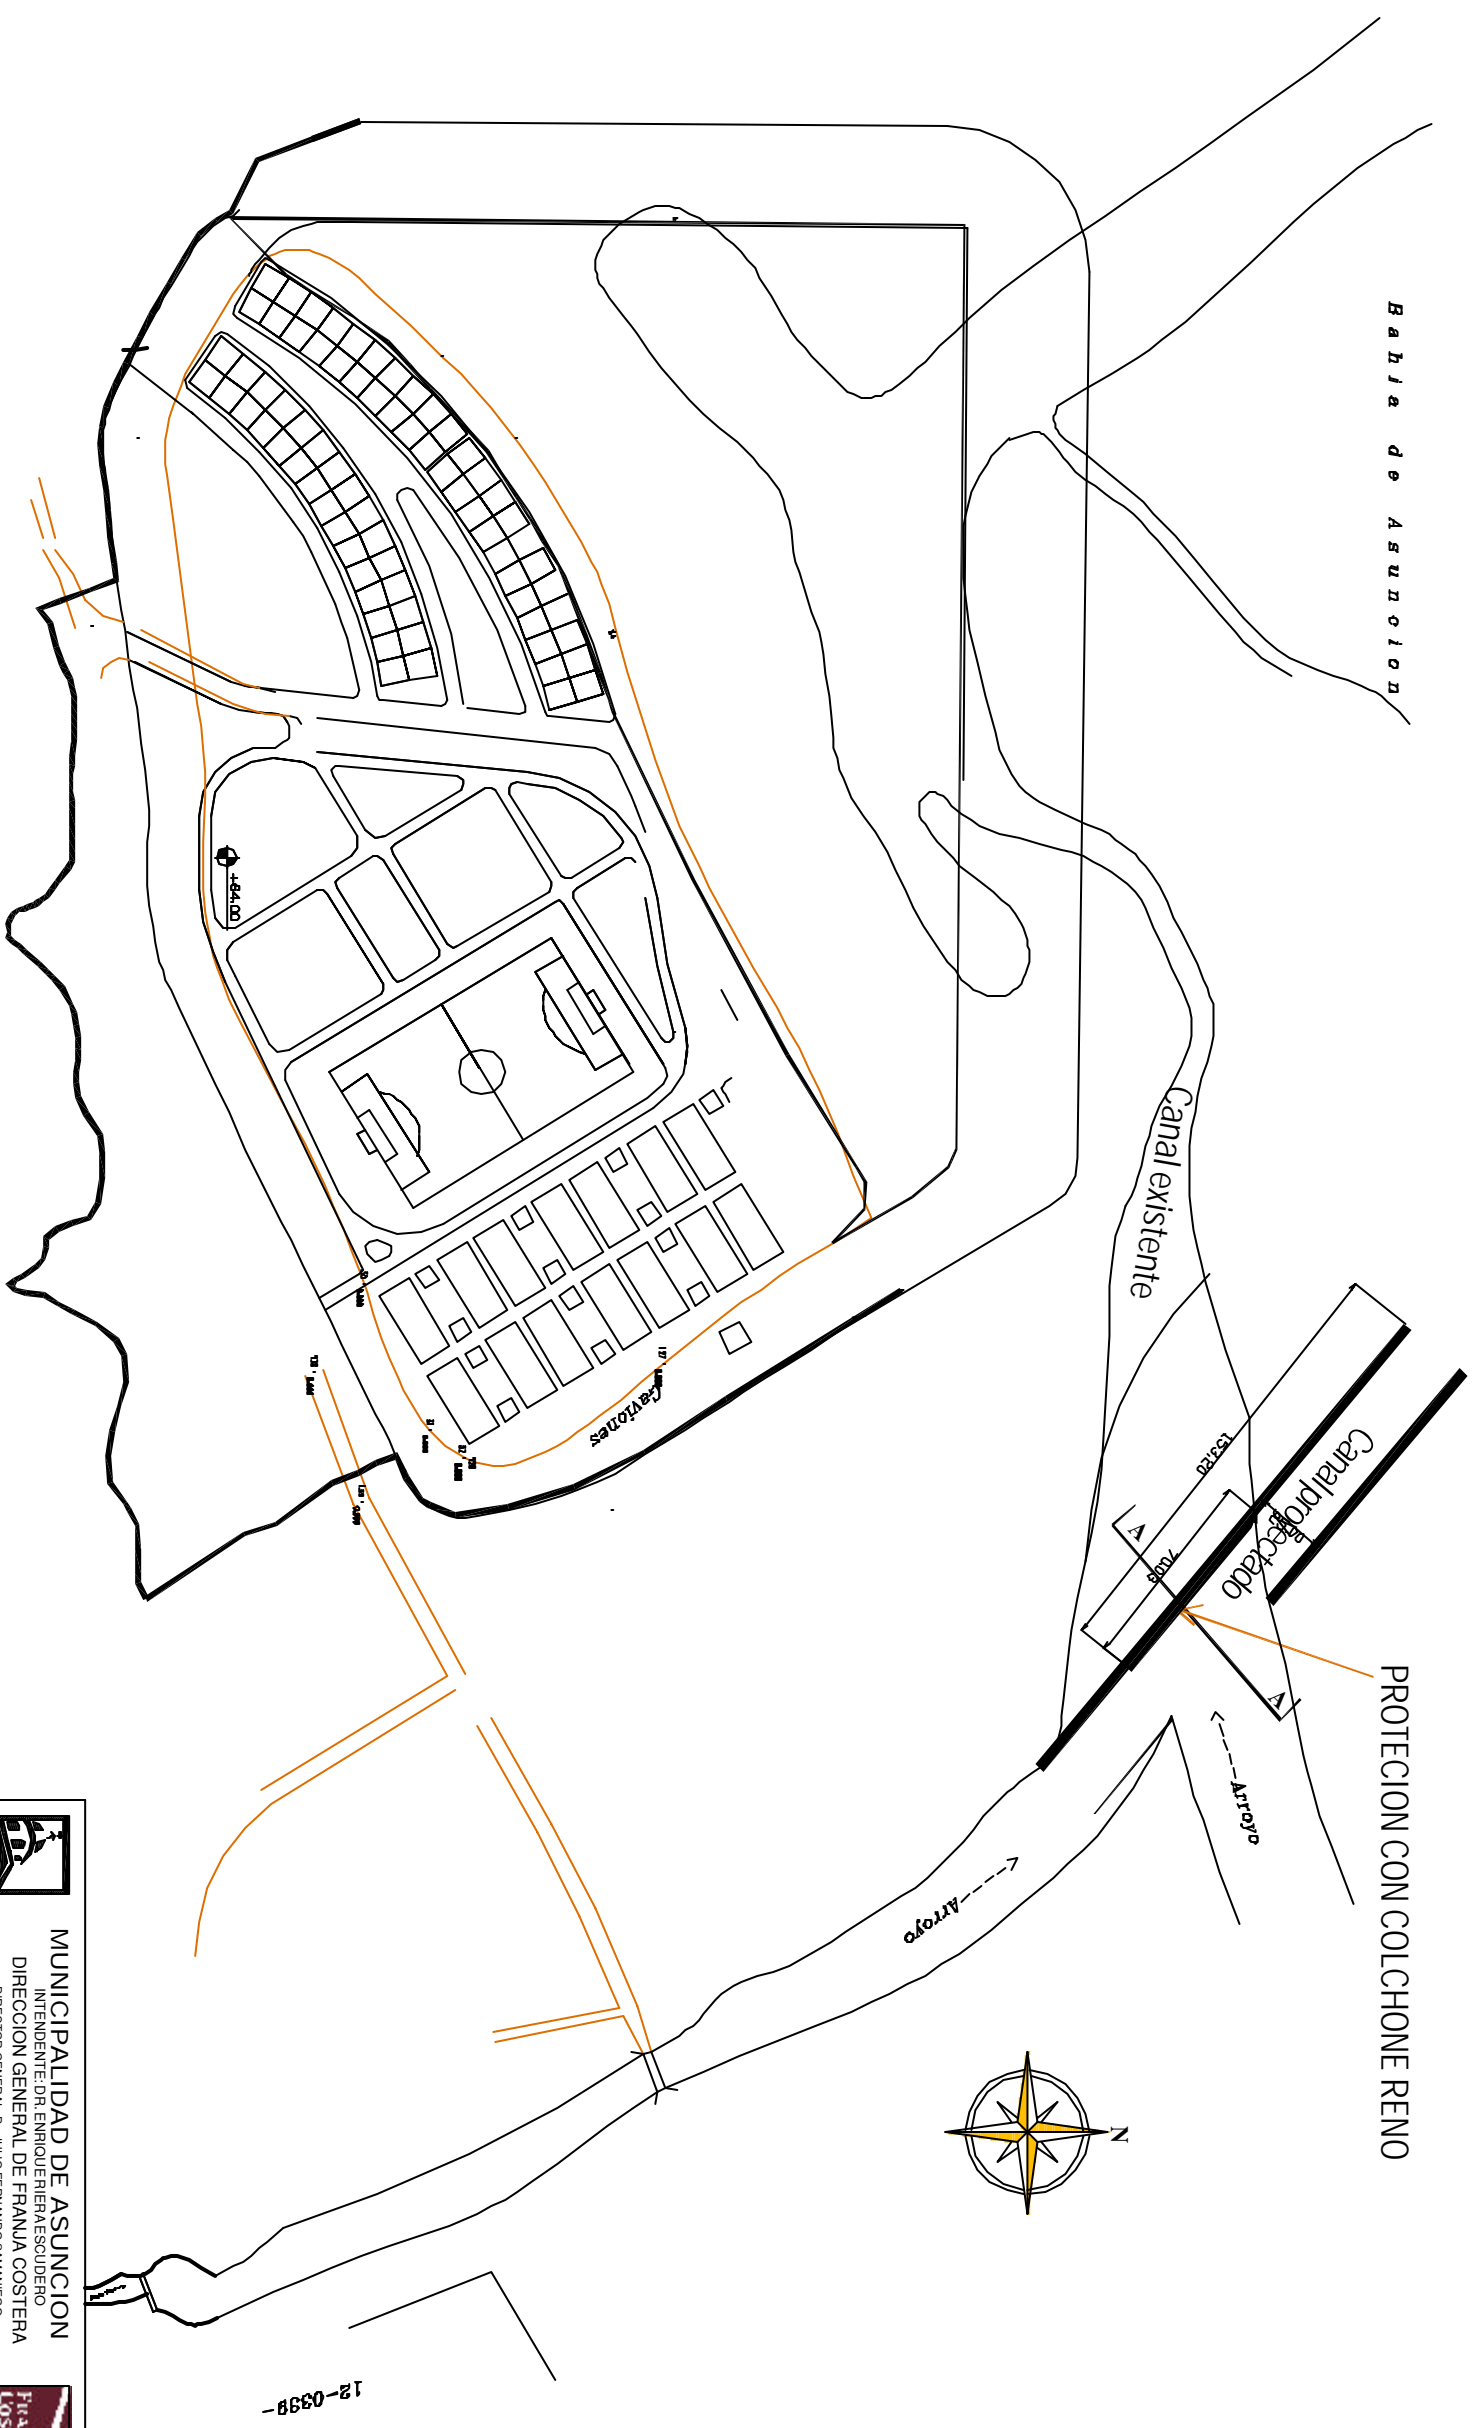


**MUNICIPALIDAD DE ASUNCION**  
 INTENDENTE: DR. ENRIQUE RIVERA ESCUDERO  
 DIRECCION GENERAL DE FRANJA COSTERA  
 DIRECTOR GENERAL: DR. JULIO FERNANDO SAMANIEGO

PROGRAMA DE DESARROLLO Y DEFENSA DE LA FRANJA COSTERA  
 BAÑADO NORTE - PRIMERA ETAPA  
 BANCO INTERAMERICANO DE DESARROLLO  
 FAPEP - 004 - LEY 1951/03 MOD 1.961/02 N°16540C-PR

**PROYECTO ARRANQUE - Parque Caballero**  
**RECTIFICACION DEL ARROYO PERU**

COORDINACION		EDICION	
<b>TECNICA</b>	<b>PROYECTO ARRANQUE</b>	ESCALA	<b>ING</b>
	<b>PARQUE CABALLERO</b>	<b>1:2500</b>	
PROYECTISTA	REVISION	FECHA	LAMINAN N°
<b>ING. HENRY STANLEY C.</b>		<b>04/03/2008</b>	<b>08</b>
COORDINADOR	ARCHIVO/MANEJO		
	<b>ING. JOSE ESTEBAN ROYAL</b>		