



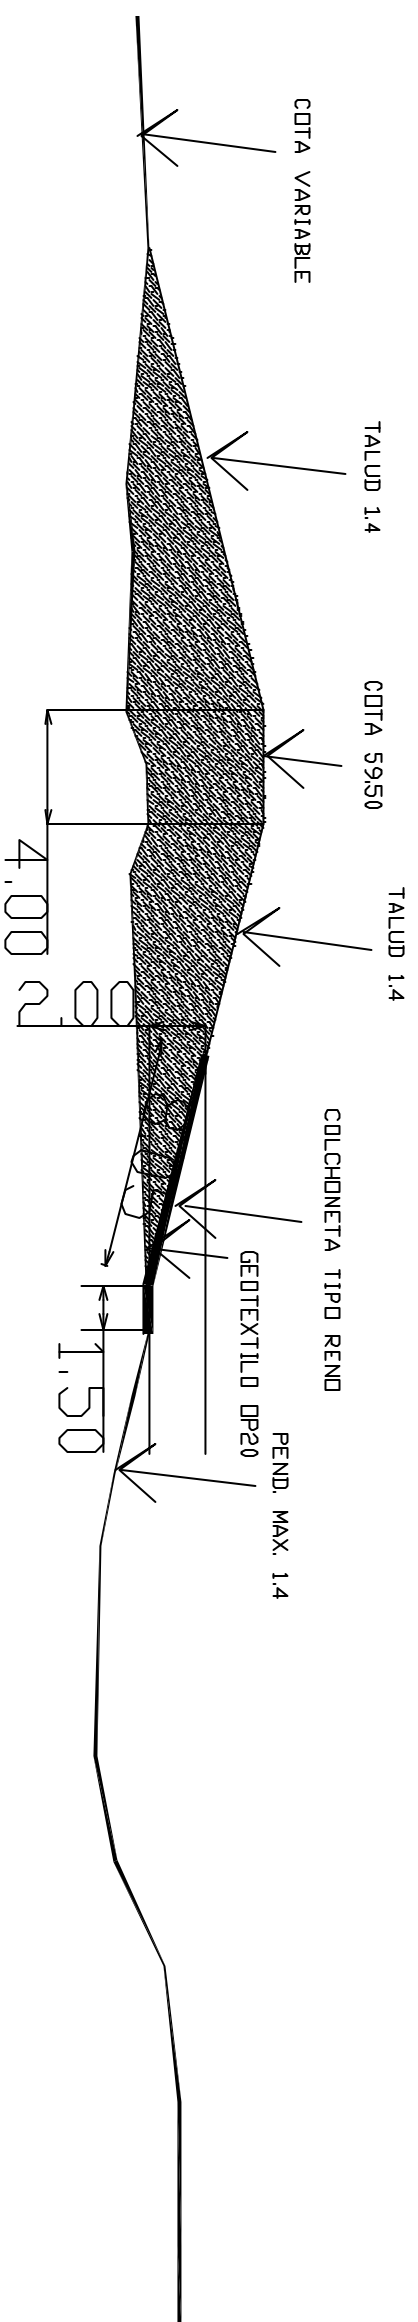

SECCION AA

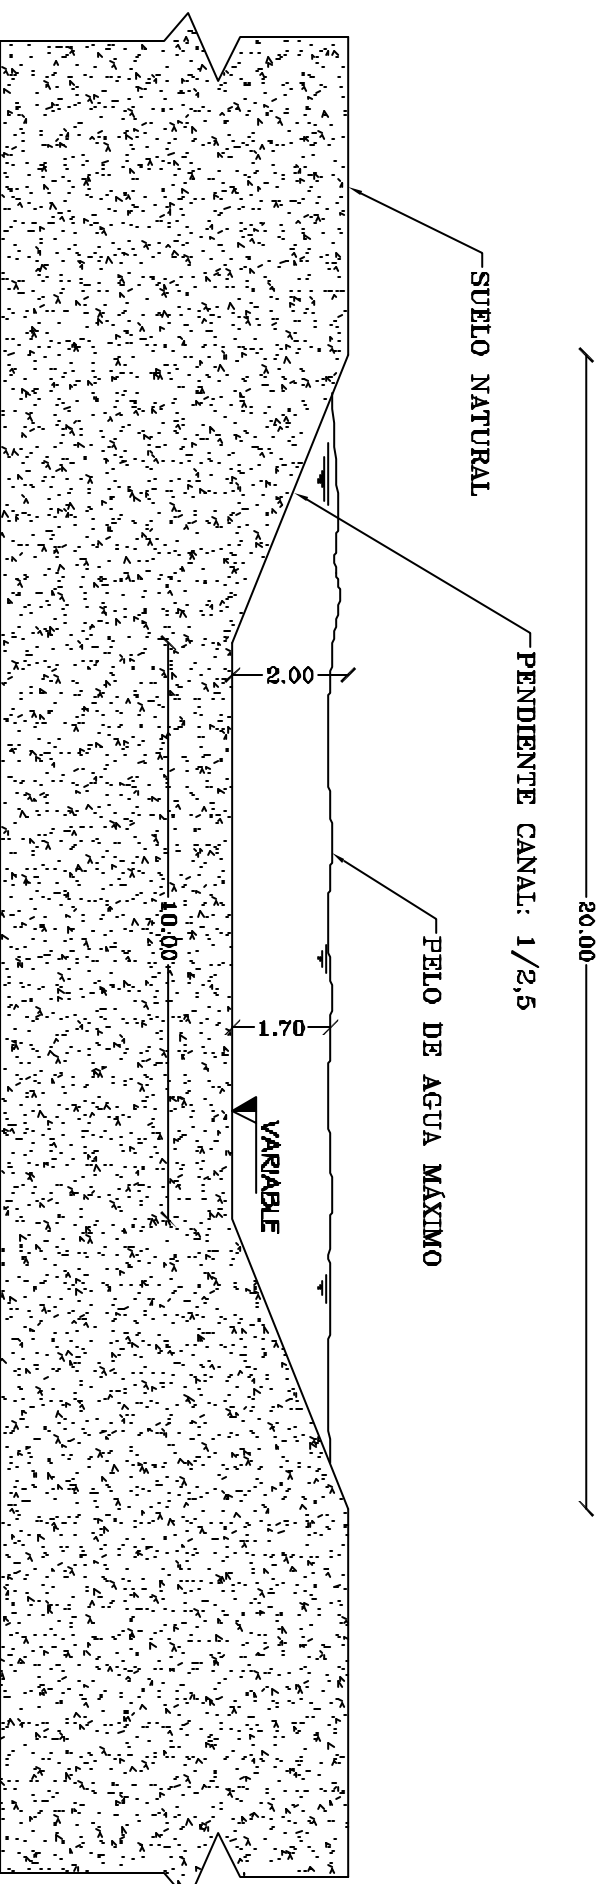

CORTE CANAL PERU SECCION A DESMONTAR
 ESCALA: 1:125



 MUNICIPALIDAD DE ASUNCION INTENDENTE: DR. ENRIQUE RIVERA ESCUDERO DIRECCION GENERAL DE FRANJA COSTERA DIRECTOR GENERAL: DR. JULIO FERNANDO SAMANIEGO		 FRANJA COSTERA	
PROGRAMA DE DESARROLLO Y DEFENSA DE LA FRANJA COSTERA BAÑADO NORTE - PRIMERA ETAPA BANCO INTERAMERICANO DE DESARROLLO FAREP - 004 - LEY 195/03 MOD 1.96/02 N° 1654 /OC-PR			
PROYECTO ARRANQUE - Parque Caballero RECTIFICACION DEL ARROYO PERU			
COORDINACION	PROYECTO ARRANQUE	EDICION:	ING
TECNICA	PARQUE CABALLERO	ING. MARINO PRIETO	
PROYECTISTA		ESCALA:	
REVISION		FECHA:	
		ARCHIVO/MANEJO:	
		INGENIERIA/PROYECTISTA	09
		LAMINAN N°	